



ESPECIFICAÇÃO DOS ACABAMENTOS	
PISO	
P1	PISO CERÂMICO COM ACABAMENTO LISO ACETINADO NA COR CINZA CLARO 60x60cm
P2	PISO CERÂMICO HARMONIE PLUS 62X62 - CECAFI (OU SIMILAR)
P3	PISO CERÂMICO ANTI-DERRAPANTE PARA ÁREA EXTERNA COM ACABAMENTO LISO NA COR BEGE/NUDE 60X60
P4	PISO CERÂMICO ANTI-DERRAPANTE PARA ÁREA EXTERNA COM ACABAMENTO SEMELHANTE A MADEIRA 60X60
REVESTIMENTO DAS PAREDES	
R1	REBOCADA, EMASSADA E PINTADA COM TINTA ACRÍLICA LAVÁVEL - COR A DEFINIR
R2	CERÂMICA LISA ACETINADA BRANCA 30x40cm ATÉ O FORRO
R3	PISO CERÂMICO ANTI-DERRAPANTE PARA ÁREA EXTERNA COM ACABAMENTO SEMELHANTE A MADEIRA 60X60
FORRO	
F1	GESSO EM PLACA (EMASSADO E PINTADO COM TINTA PVA BRANCO NEVE)
F2	FORRO EM PVC

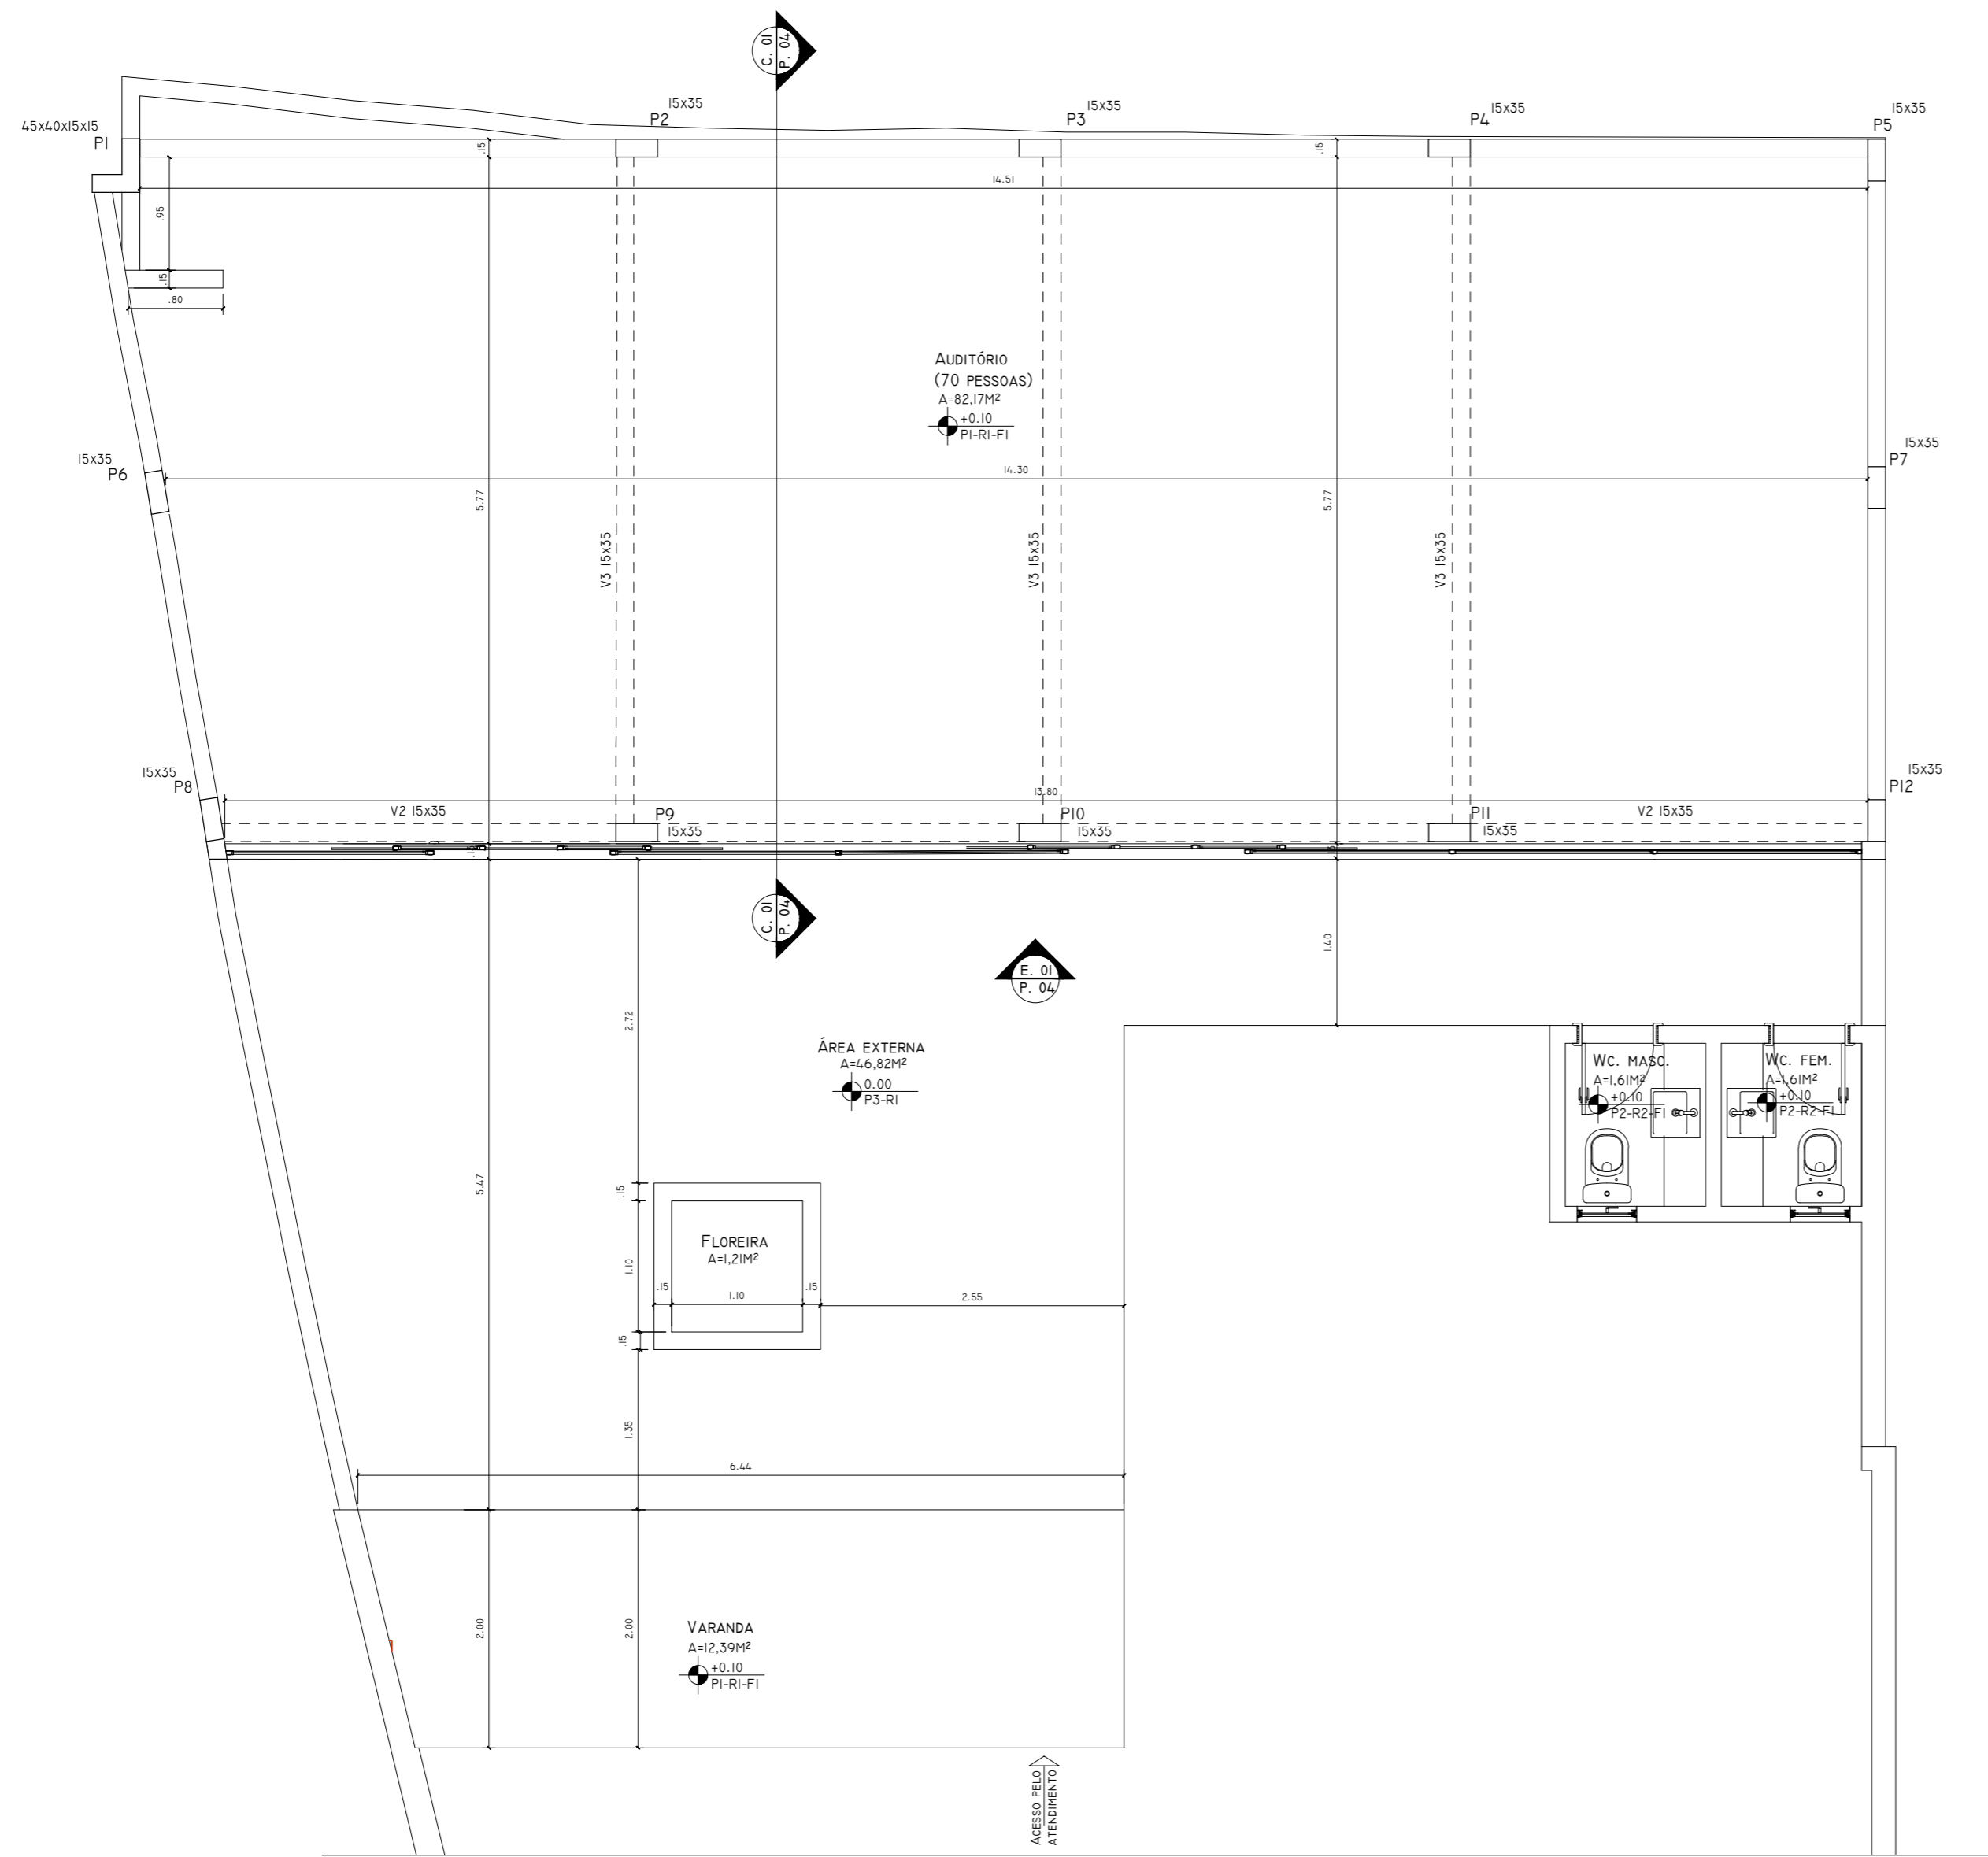

PLANTA BAIXA  
ESC 1/50

DIREITOS RESERVADOS - A REPRODUÇÃO OU EXECUÇÃO NO SEU TODO OU PARTE DESTA PROJETO, SEM A  
 PREVIA AUTORIZAÇÃO DE SEU AUTOR, FICARÁ SUJEITA AS MEDIDAS LEGAIS CABÍVEIS.  
 LEI 5772 DE 21/12/71 A ALTERAÇÃO DESTE PROJETO EXIME SEU AUTOR DE QUALQUER RESPONSABILIDADES POSTERIORES.

 lyviojunior@protonmail.com cel.: (31) 98194-6490	PROJETO ARQUITETÔNICO	<b>2/8</b>
	PROJETO: AUDITÓRIO - PROJETO PARA USO INSTITUCIONAL	EXECUTIVO
AUTORIA: LYVIO ALCANTARA JUNIOR - CREA 5529851-6	CLIENTE: CONSELHO REGIONAL DE PSICOLOGIA - 10ª REGIÃO	ESCALA: 1:50
ENDEREÇO: AV. GENERALÍSSIMO DEODORO, 511	ÁREA TERRENO: 151,60m²	DATA: 10/07/18
CONTEÚDO: PLANTA BAIXA	ÁREA CONST.: 82,17m²	ÚLTIMA REVISÃO: 10/07/18