


| Quadro de Cargas - QDA03 | | | | | | | | | | | |
|--------------------------|-----------------------------------|--------------|------------|--------------|-------------------------|---------------------------|--------------------------|--------------|---------|---------|---------|
| Circuito | Descrição | Potência (W) | Tensão (V) | Corrente (A) | Fase (mm ²) | Neutro (mm ²) | Terra (mm ²) | Proteção (A) | Fase A | Fase B | Fase C |
| 1 | Tomadas Parede | 500.00 | 127.00 | 3.93 | 2,5 | 2,5 | 2,5 | 16 | - | - | 500.00 |
| 2 | Tomadas Piso | 500.00 | 127.00 | 3.93 | 2,5 | 2,5 | 2,5 | 16 | - | - | 500.00 |
| 3 | Tomadas Palco | 800.00 | 127.00 | 6.30 | 2,5 | 2,5 | 2,5 | 16 | - | - | 800.00 |
| 4 | Tomadas Palco (Piso) | 1000.00 | 127.00 | 7.87 | 2,5 | 2,5 | 2,5 | 16 | - | - | 1000.00 |
| 5 | Tomadas Teto | 600.00 | 127.00 | 4.72 | 2,5 | 2,5 | 2,5 | 16 | - | - | 600.00 |
| 6 | Iluminação Palco | 1000.00 | 127.00 | 7.87 | 2,5 | 2,5 | 2,5 | 16 | - | - | 1000.00 |
| 7 | Iluminação Palco | 600.00 | 127.00 | 4.72 | 2,5 | 2,5 | 2,5 | 16 | - | - | 600.00 |
| 8 | Iluminação Parte 01 | 1000.00 | 127.00 | 7.87 | 2,5 | 2,5 | 2,5 | 16 | 1000.00 | - | - |
| 9 | Iluminação Parte 01 | 800.00 | 127.00 | 6.30 | 2,5 | 2,5 | 2,5 | 16 | - | - | 800.00 |
| 10 | Iluminação Parte 02 | 1000.00 | 127.00 | 7.87 | 2,5 | 2,5 | 2,5 | 16 | - | 1000.00 | - |
| 11 | Iluminação Parte 02 | 800.00 | 127.00 | 6.30 | 2,5 | 2,5 | 2,5 | 16 | - | - | 800.00 |
| 9 | Iluminação Jardim | 500.00 | 127.00 | 3.93 | 2,5 | 2,5 | 2,5 | 16 | - | - | 500.00 |
| 10 | Ar Condicionado Split (Auditório) | 5884.00 | 220.00 | 26.74 | 6 | - | 6 | 32 | - | 5884.00 | - |
| 11 | Ar Condicionado Split (Auditório) | 5884.00 | 220.00 | 26.74 | 6 | - | 6 | 32 | 5884.00 | - | - |
| SOMA | | 20868.00 | 220.00 | 94.85 | 16 | 16 | 16 | 125 | 6884.00 | 6884.00 | 7100.00 |

ESQUEMA UNIFILAR - QD03

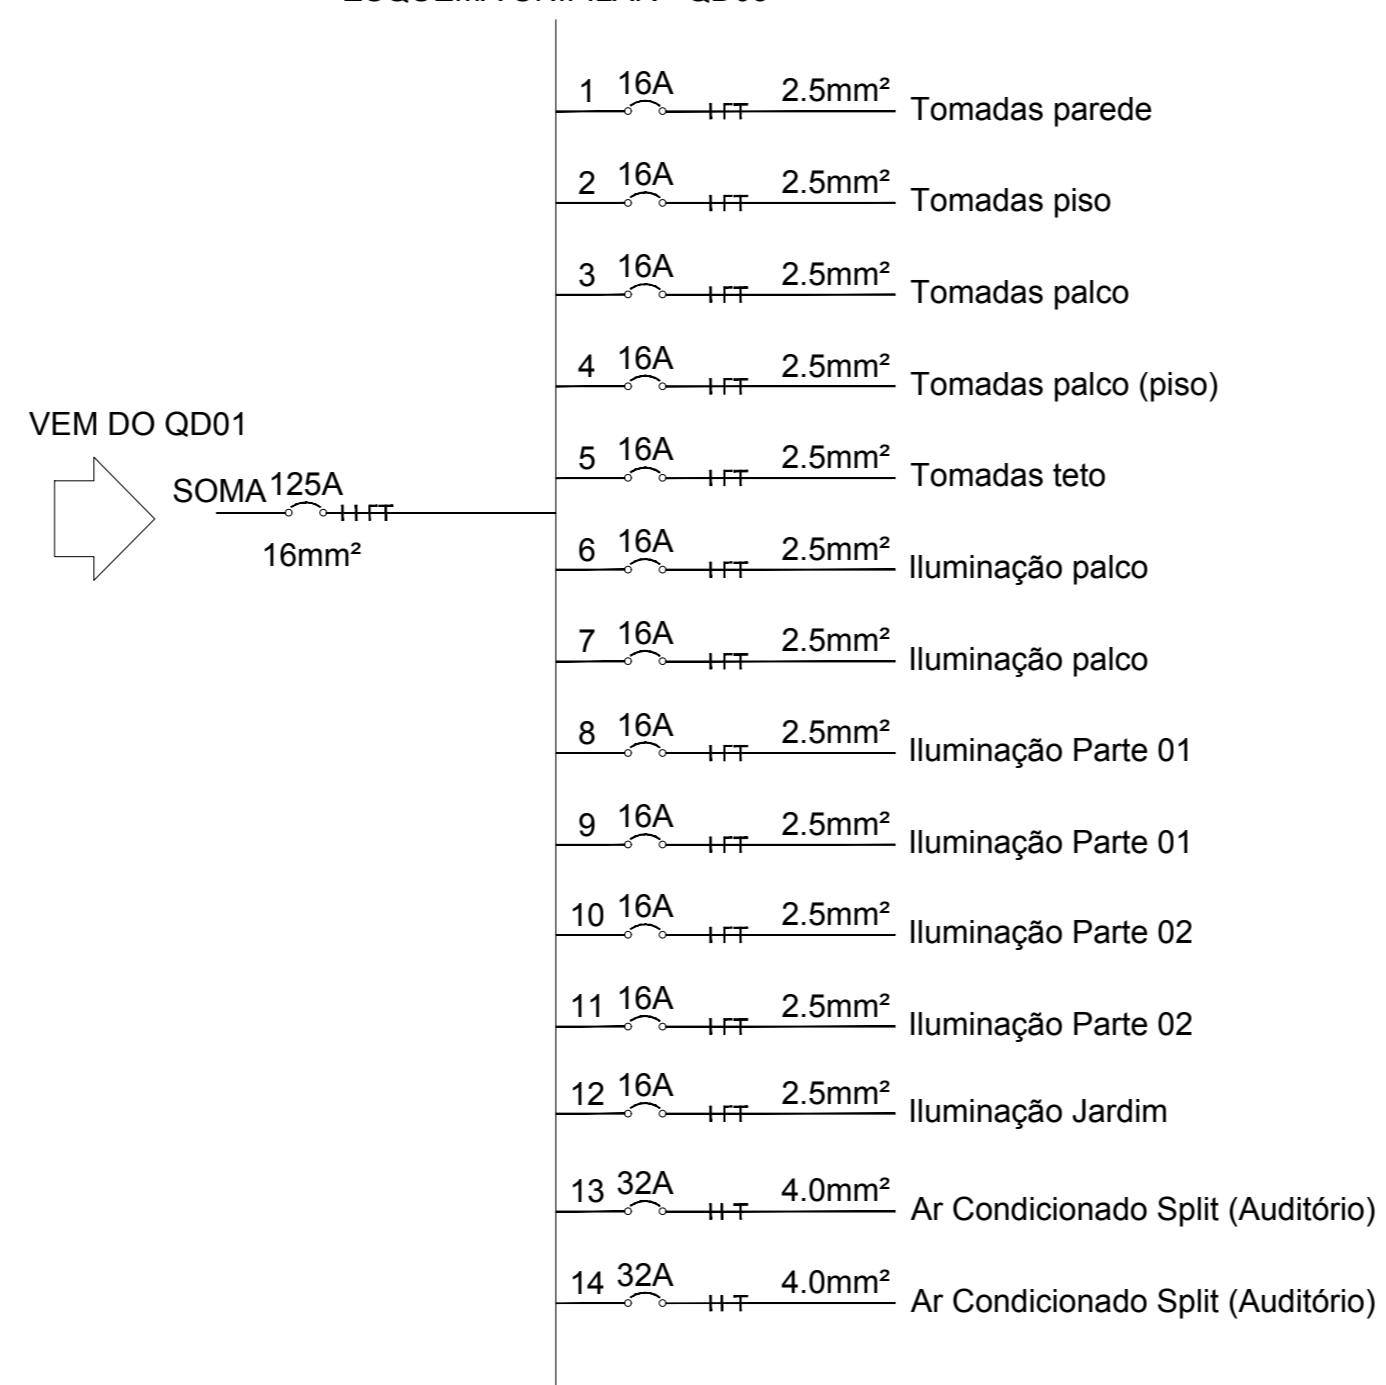

| | | | |
|---|---|---|----------------|
|  | PROJETO ELÉTRICO | | 2/2 |
| | PROJETO: AUDITÓRIO - PROJETO PARA USO INSTITUCIONAL | | EXECUTIVO |
| | AUTORIA: LYVIO ALCANTARA JUNIOR - CREA 5529851-6 | CLIENTE: CONSELHO REGIONAL DE PSICOLOGIA - 10ª REGIÃO | ESCALA: 1:50 |
| | ENDEREÇO: AV. GENERALÍSSIMO DEODORO, 511 | ÁREA TERRENO: 151,60m ² | DATA: 10/07/18 |
| CONTEÚDO: QUADRO DE CARGAS E ESQUEMA UNIFILAR | ÁREA CONST.: 82,17m ² | ÚLTIMA REVISÃO: 10/07/18 | |