


DIREITOS RESERVADOS - A REPRODUÇÃO OU EXECUÇÃO NO SEU TODO OU PARTE DESTE PROJETO, SEM A
 PREVIA AUTORIZAÇÃO DE SEU AUTOR, FICARÁ SUJEITA AS MEDIDAS LEGAIS CABÍVEIS.
 LEI 5772 DE 21/12/71 A ALTERAÇÃO DESTE PROJETO EXIME SEU AUTOR DE QUALQUER RESPONSABILIDADES POSTERIORES.

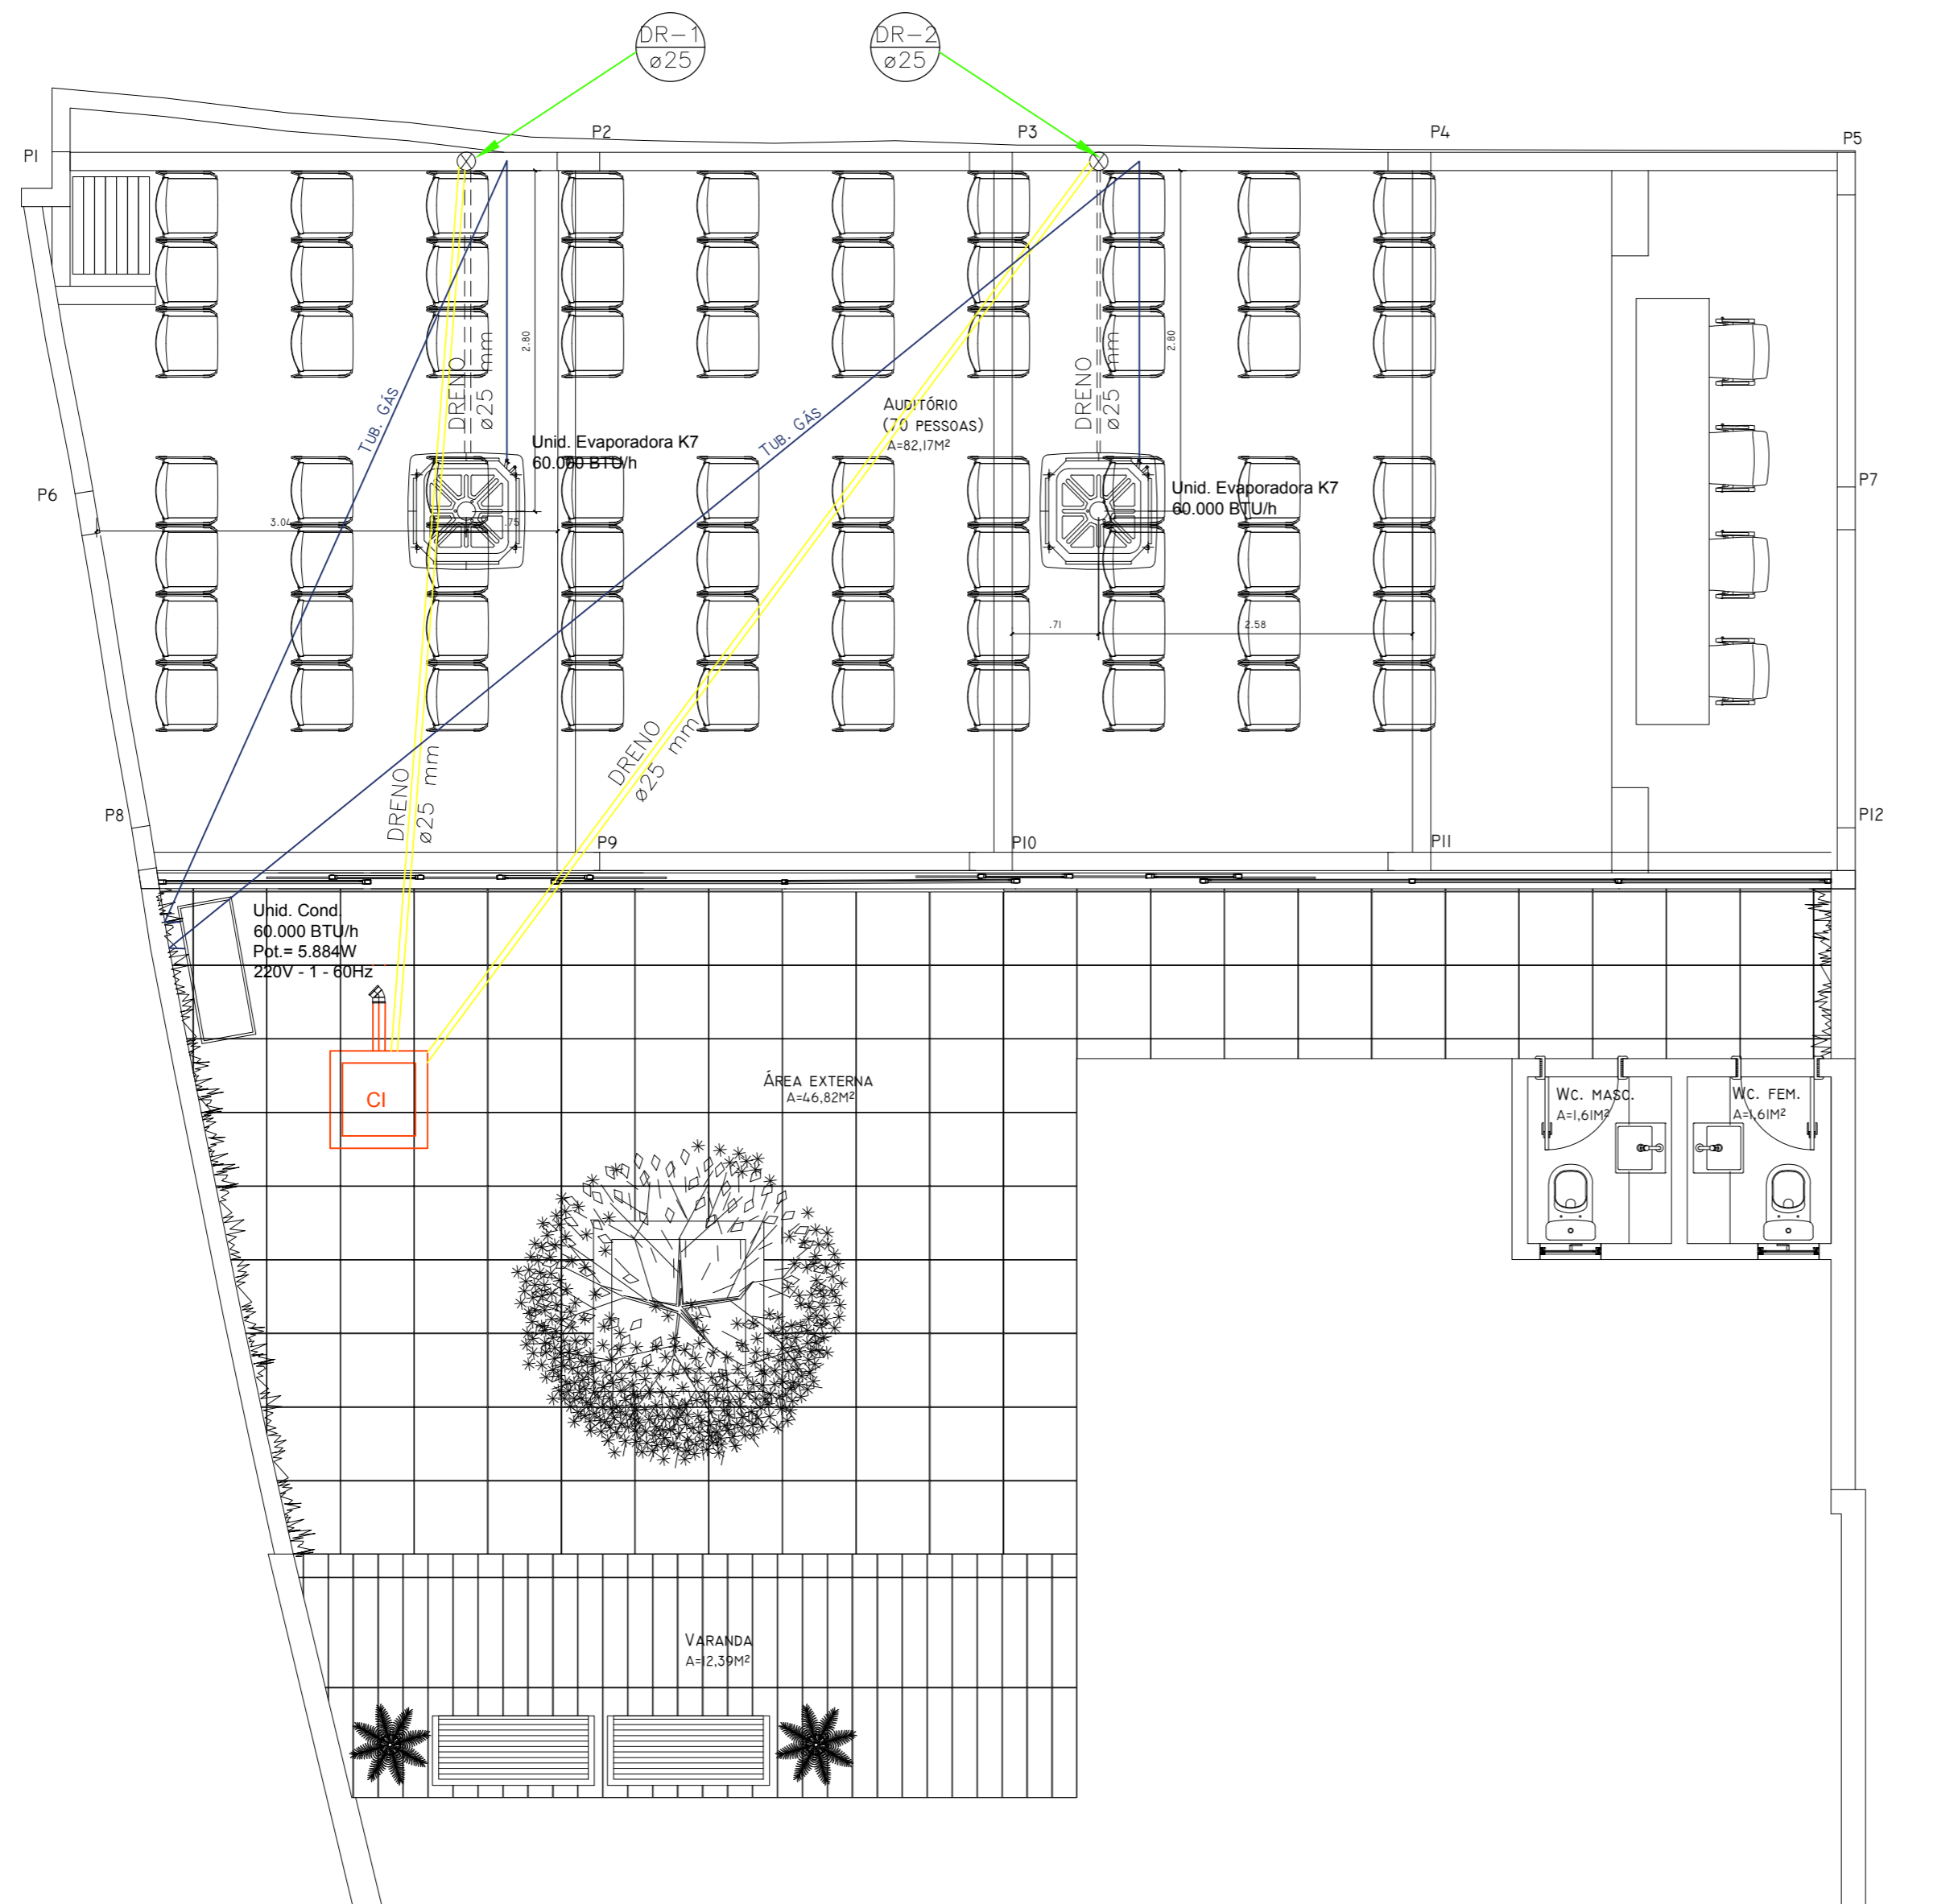

SIMBOLOGIA

	Tub. de Gás para Ar condicionado K7 de 60.000Btus
	Tub. em pvc 25mm de diâmetro recoberto com esponjoso blindado

 <small>lyviojunior@protonmail.com cel.: (31) 98194-6490</small>	PROJETO AR CONDICIONADO	1/1
<small>PROJETO: AUDITÓRIO - PROJETO PARA USO INSTITUCIONAL</small>		<small>EXECUTIVO</small>
<small>AUTORIA: LYVIO ALCANTARA JUNIOR - CREA 5529851-6</small>	<small>CLIENTE: CONSELHO REGIONAL DE PSICOLOGIA - 10ª REGIÃO</small>	<small>ESCALA: 1:50</small>
<small>ENDEREÇO: AV. GENERALÍSSIMO DEODORO, 511</small>	<small>ÁREA TERRENO: 151,60m²</small>	<small>DATA: 10/07/18</small>
<small>CONTEÚDO: PROJETO DE AR CONDICIONADO</small>	<small>ÁREA CONST.: 82,17m²</small>	<small>ÚLTIMA REVISÃO: 10/07/18</small>