


DIREITOS RESERVADOS - A REPRODUÇÃO OU EXECUÇÃO NO SEU TODO OU PARTE DESTE PROJETO, SEM A  
 PREVIA AUTORIZAÇÃO DE SEU AUTOR, FICARÁ SUJEITA AS MEDIDAS LEGAIS CABÍVEIS.  
 LEI 5772 DE 21/12/71 A ALTERAÇÃO DESTE PROJETO EXIME SEU AUTOR DE QUALQUER RESPONSABILIDADE POSTERIORES.

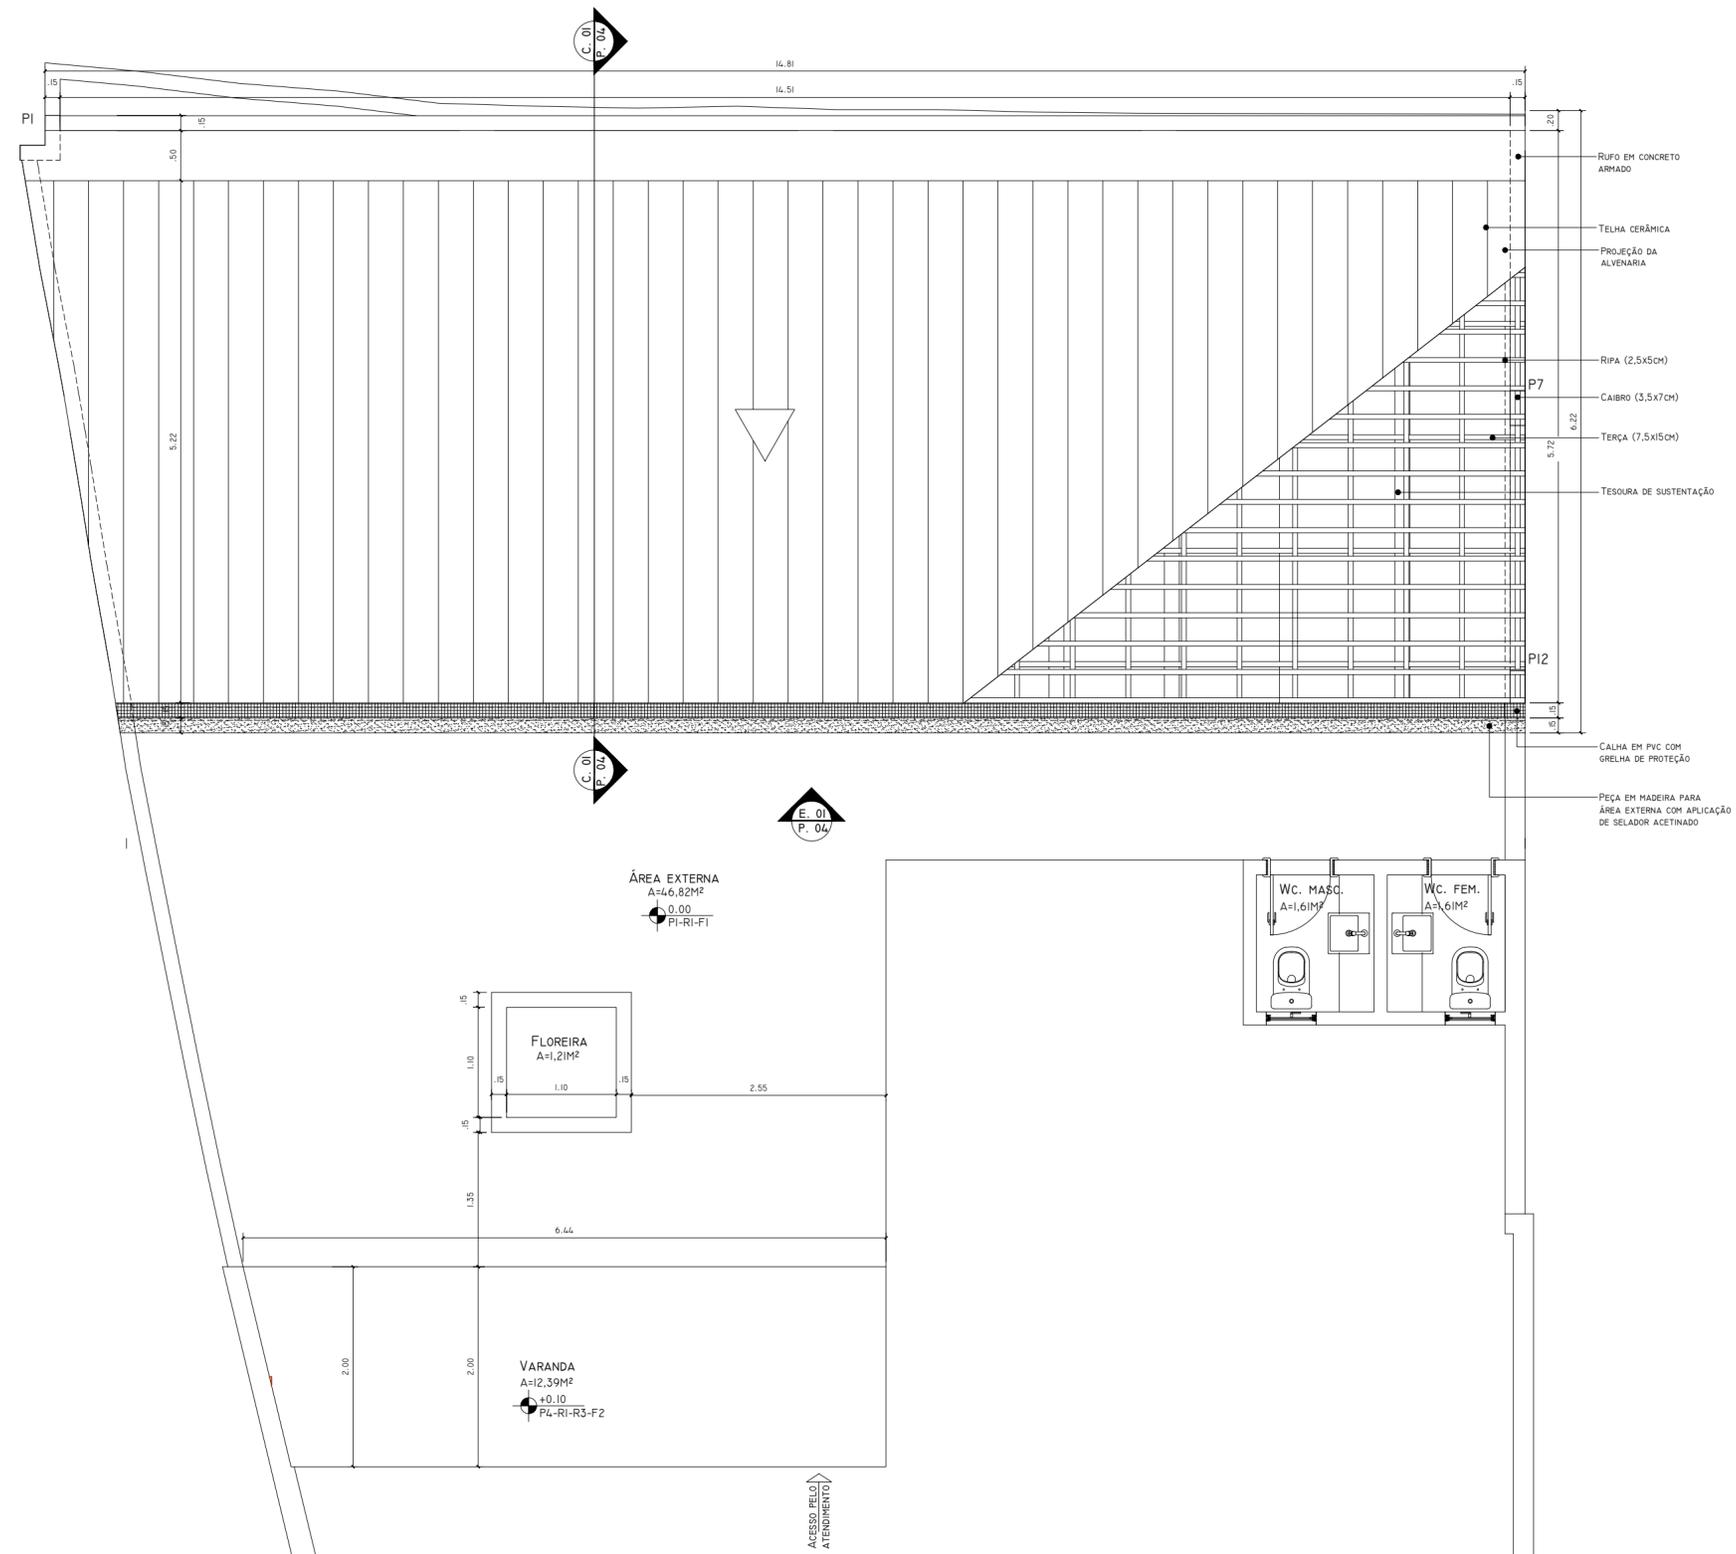

PLANTA DE COBERTURA  
ESC 1/50

		<b>PROJETO ARQUITETÔNICO</b>		<b>3/8</b>	
PROJETO: AUDITÓRIO - PROJETO PARA USO INSTITUCIONAL		CLIENTE: CONSELHO REGIONAL DE PSICOLOGIA - 10ª REGIÃO		ESCALA: 1:50	
AUTORIA: LYVIO ALCANTARA JUNIOR - CREA 5529851-6		ENDEREÇO: AV. GENERALÍSSIMO DEODORO, 511		DATA: 10/07/18	
CONTEÚDO: PLANTA DE COBERTURA		ÁREA TERRENO: 151,60m² ÁREA CONST.: 82,17m²		ÚLTIMA REVISÃO: 10/07/18	