



DIREITOS RESERVADOS - A REPRODUÇÃO OU EXECUÇÃO NO SEU TODO OU PARTE DESTE PROJETO, SEM A  
 PREVIA AUTORIZAÇÃO DE SEU AUTOR, FICARÁ SUJEITA AS MEDIDAS LEGAIS CABÍVEIS.  
 A ALTERAÇÃO DESTE PROJETO EXIME SEU AUTOR DE QUALQUER RESPONSABILIDADES POSTERIORES.

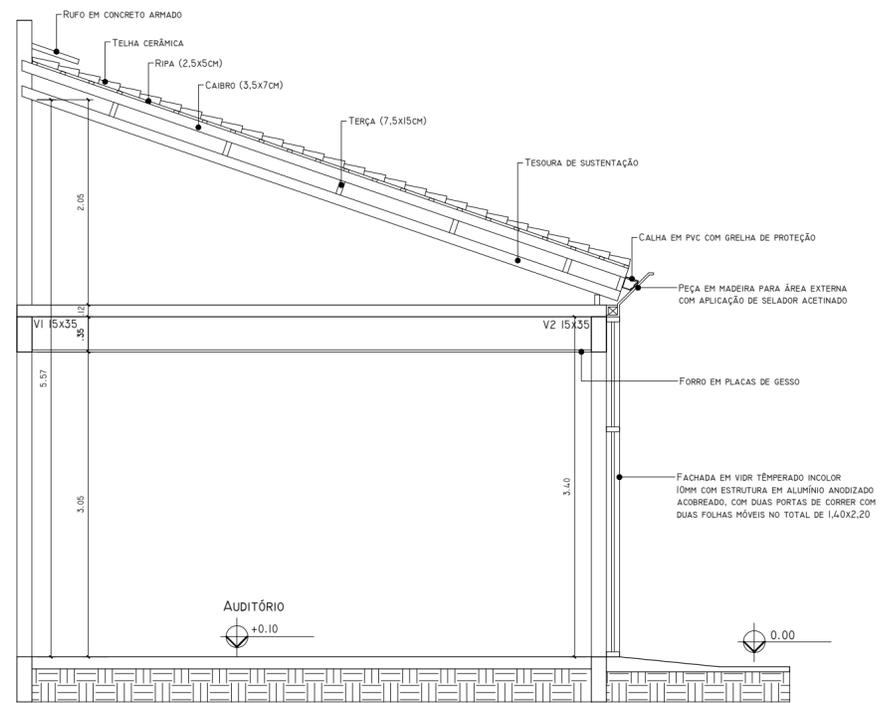

CORTE 01  
ESC 1/50

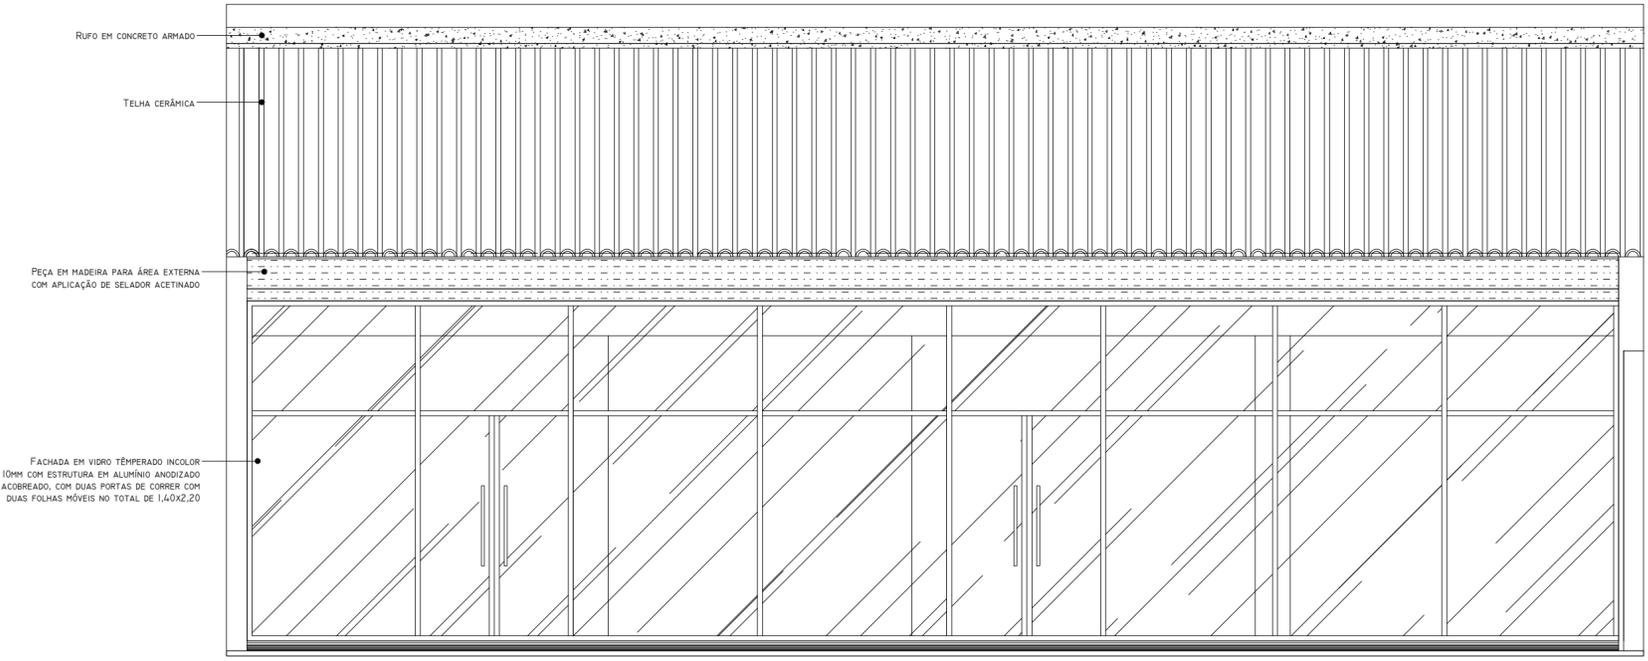

ELEVAÇÃO 01  
ESC 1/50

 lyviojunior@protonmail.com cel.: (31) 98194-6490	<b>PROJETO</b> <b>ARQUITETÔNICO</b>		<b>4/8</b>
	PROJETO: AUDITÓRIO - PROJETO PARA USO INSTITUCIONAL		EXECUTIVO
AUTORIA: LYVIO ALCANTARA JUNIOR - CREA 5529851-6	CLIENTE: CONSELHO REGIONAL DE PSICOLOGIA - 10ª REGIÃO	ESCALA: 1:50	
ENDEREÇO: AV. GENERALÍSSIMO DEODORO, 511	ÁREA TERRENO: 151,60m²	DATA: 10/07/18	
CONTEÚDO: CORTE 01 E ELEVAÇÃO 01	ÁREA CONST.: 82,17m²	ÚLTIMA REVISÃO: 10/07/18	