



LAYOUT - Wc. MASC.
Esc 1/25

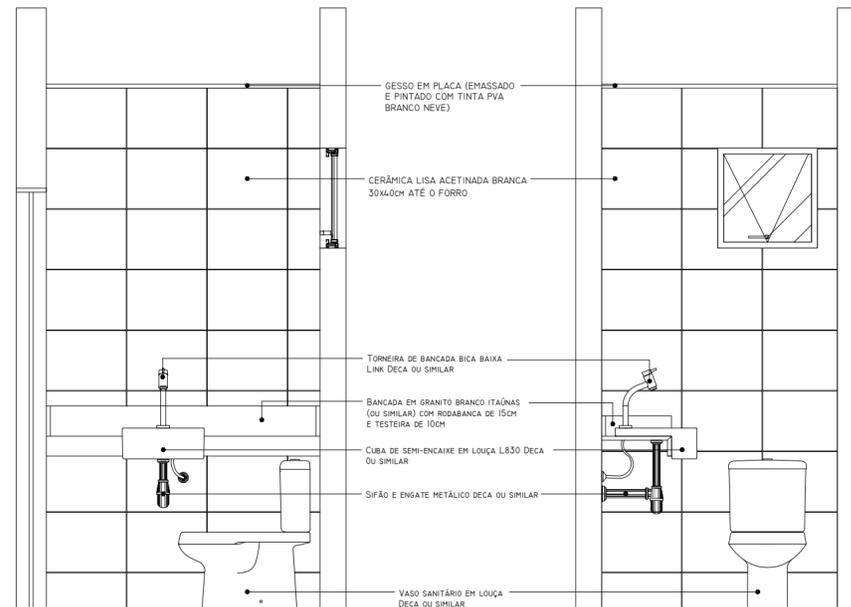


VISTA 01
Esc 1/25

VISTA 02
Esc 1/25

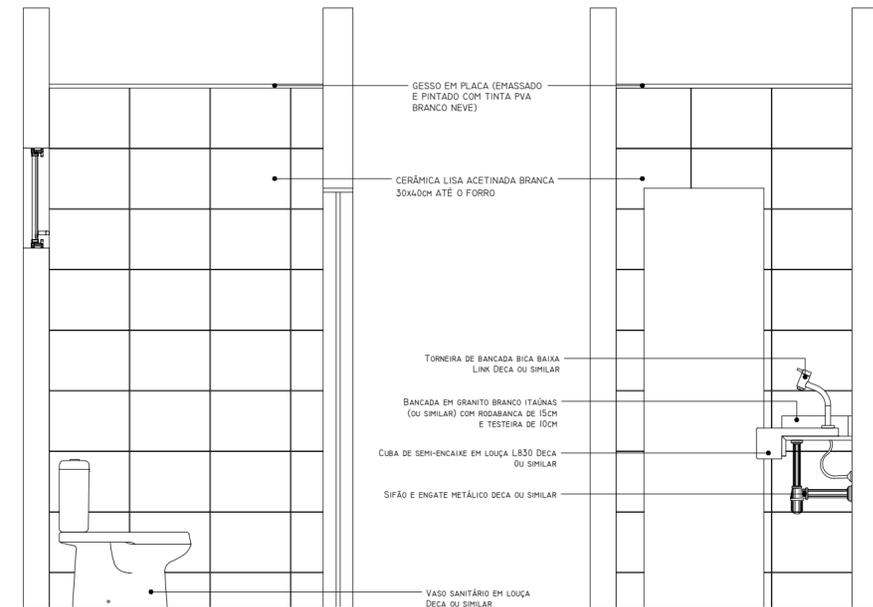


VISTA 03
Esc 1/25

VISTA 04
Esc 1/25

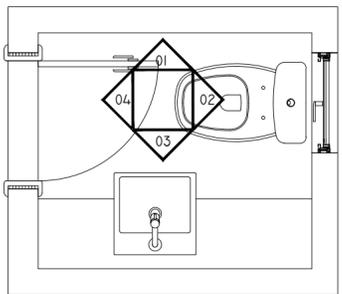


LAYOUT - Wc. FEM.
Esc 1/25

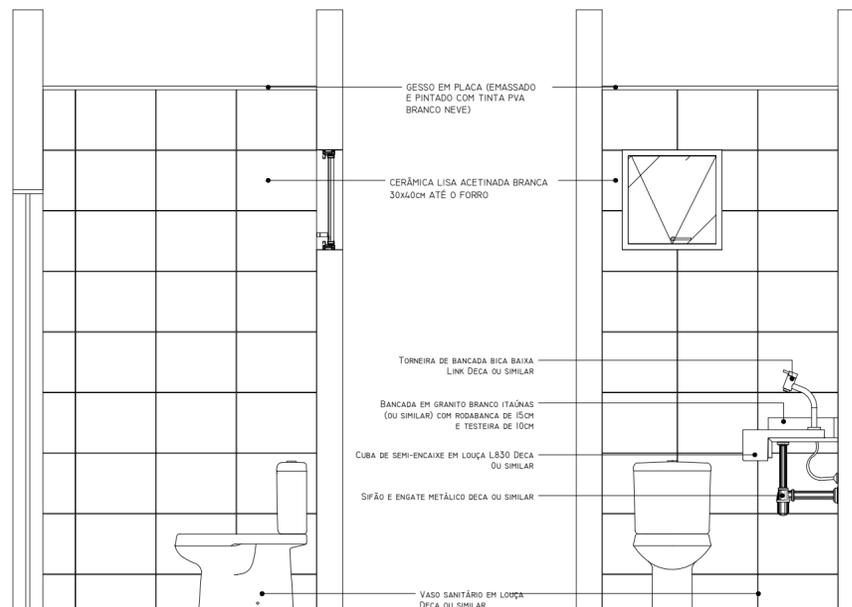

VISTA 01
Esc 1/25

VISTA 02
Esc 1/25

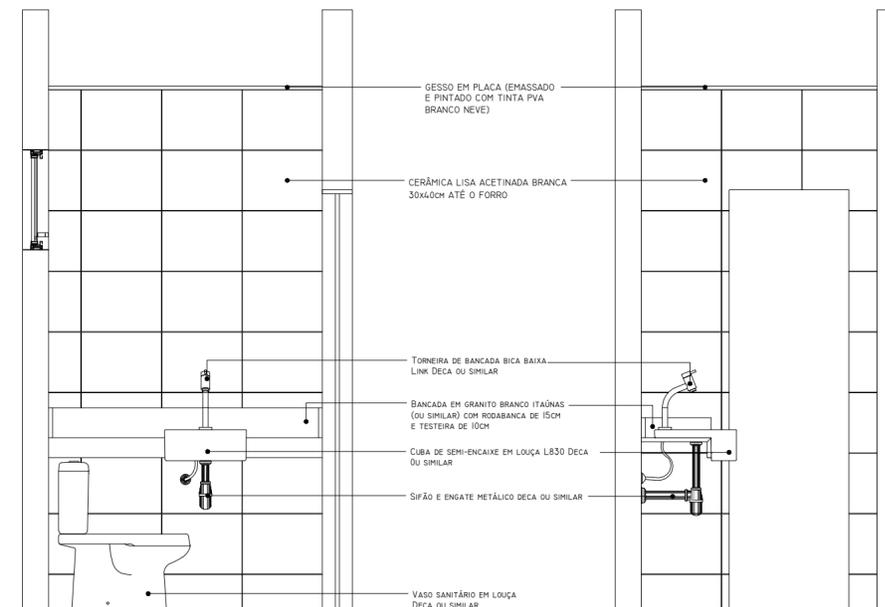

VISTA 03
Esc 1/25

VISTA 04
Esc 1/25

| | | | | | |
|---|--|---|--|--------------------------|--|
|  | | PROJETO ARQUITETÔNICO | | 5/8 | |
| PROJETO: AUDITÓRIO - PROJETO PARA USO INSTITUCIONAL EXECUTIVO | | | | | |
| AUTORIA: LYVIO ALCANTARA JUNIOR - CREA 5529851-6 | | CLIENTE: CONSELHO REGIONAL DE PSICOLOGIA - 10ª REGIÃO | | ESCALA: 1:50 | |
| ENDEREÇO: AV. GENERALÍSSIMO DEODORO, 511 | | ÁREA TERRENO: 151,60m² | | DATA: 10/07/18 | |
| CONTEÚDO: VISTAS DECORADAS COM ESPECIFICAÇÃO | | ÁREA CONST.: 82,17m² | | ÚLTIMA REVISÃO: 10/07/18 | |