


DIREITOS RESERVADOS - A REPRODUÇÃO OU EXECUÇÃO NO SEU TODO OU PARTE DESTE PROJETO, SEM A
 PREVIA AUTORIZAÇÃO DE SEU AUTOR, FICARÁ SUJEITA AS MEDIDAS LEGAIS CABÍVEIS.
 LEI 5772 DE 21/12/71 A ALTERAÇÃO DESTE PROJETO EXIME SEU AUTOR DE QUALQUER RESPONSABILIDADES POSTERIORES.

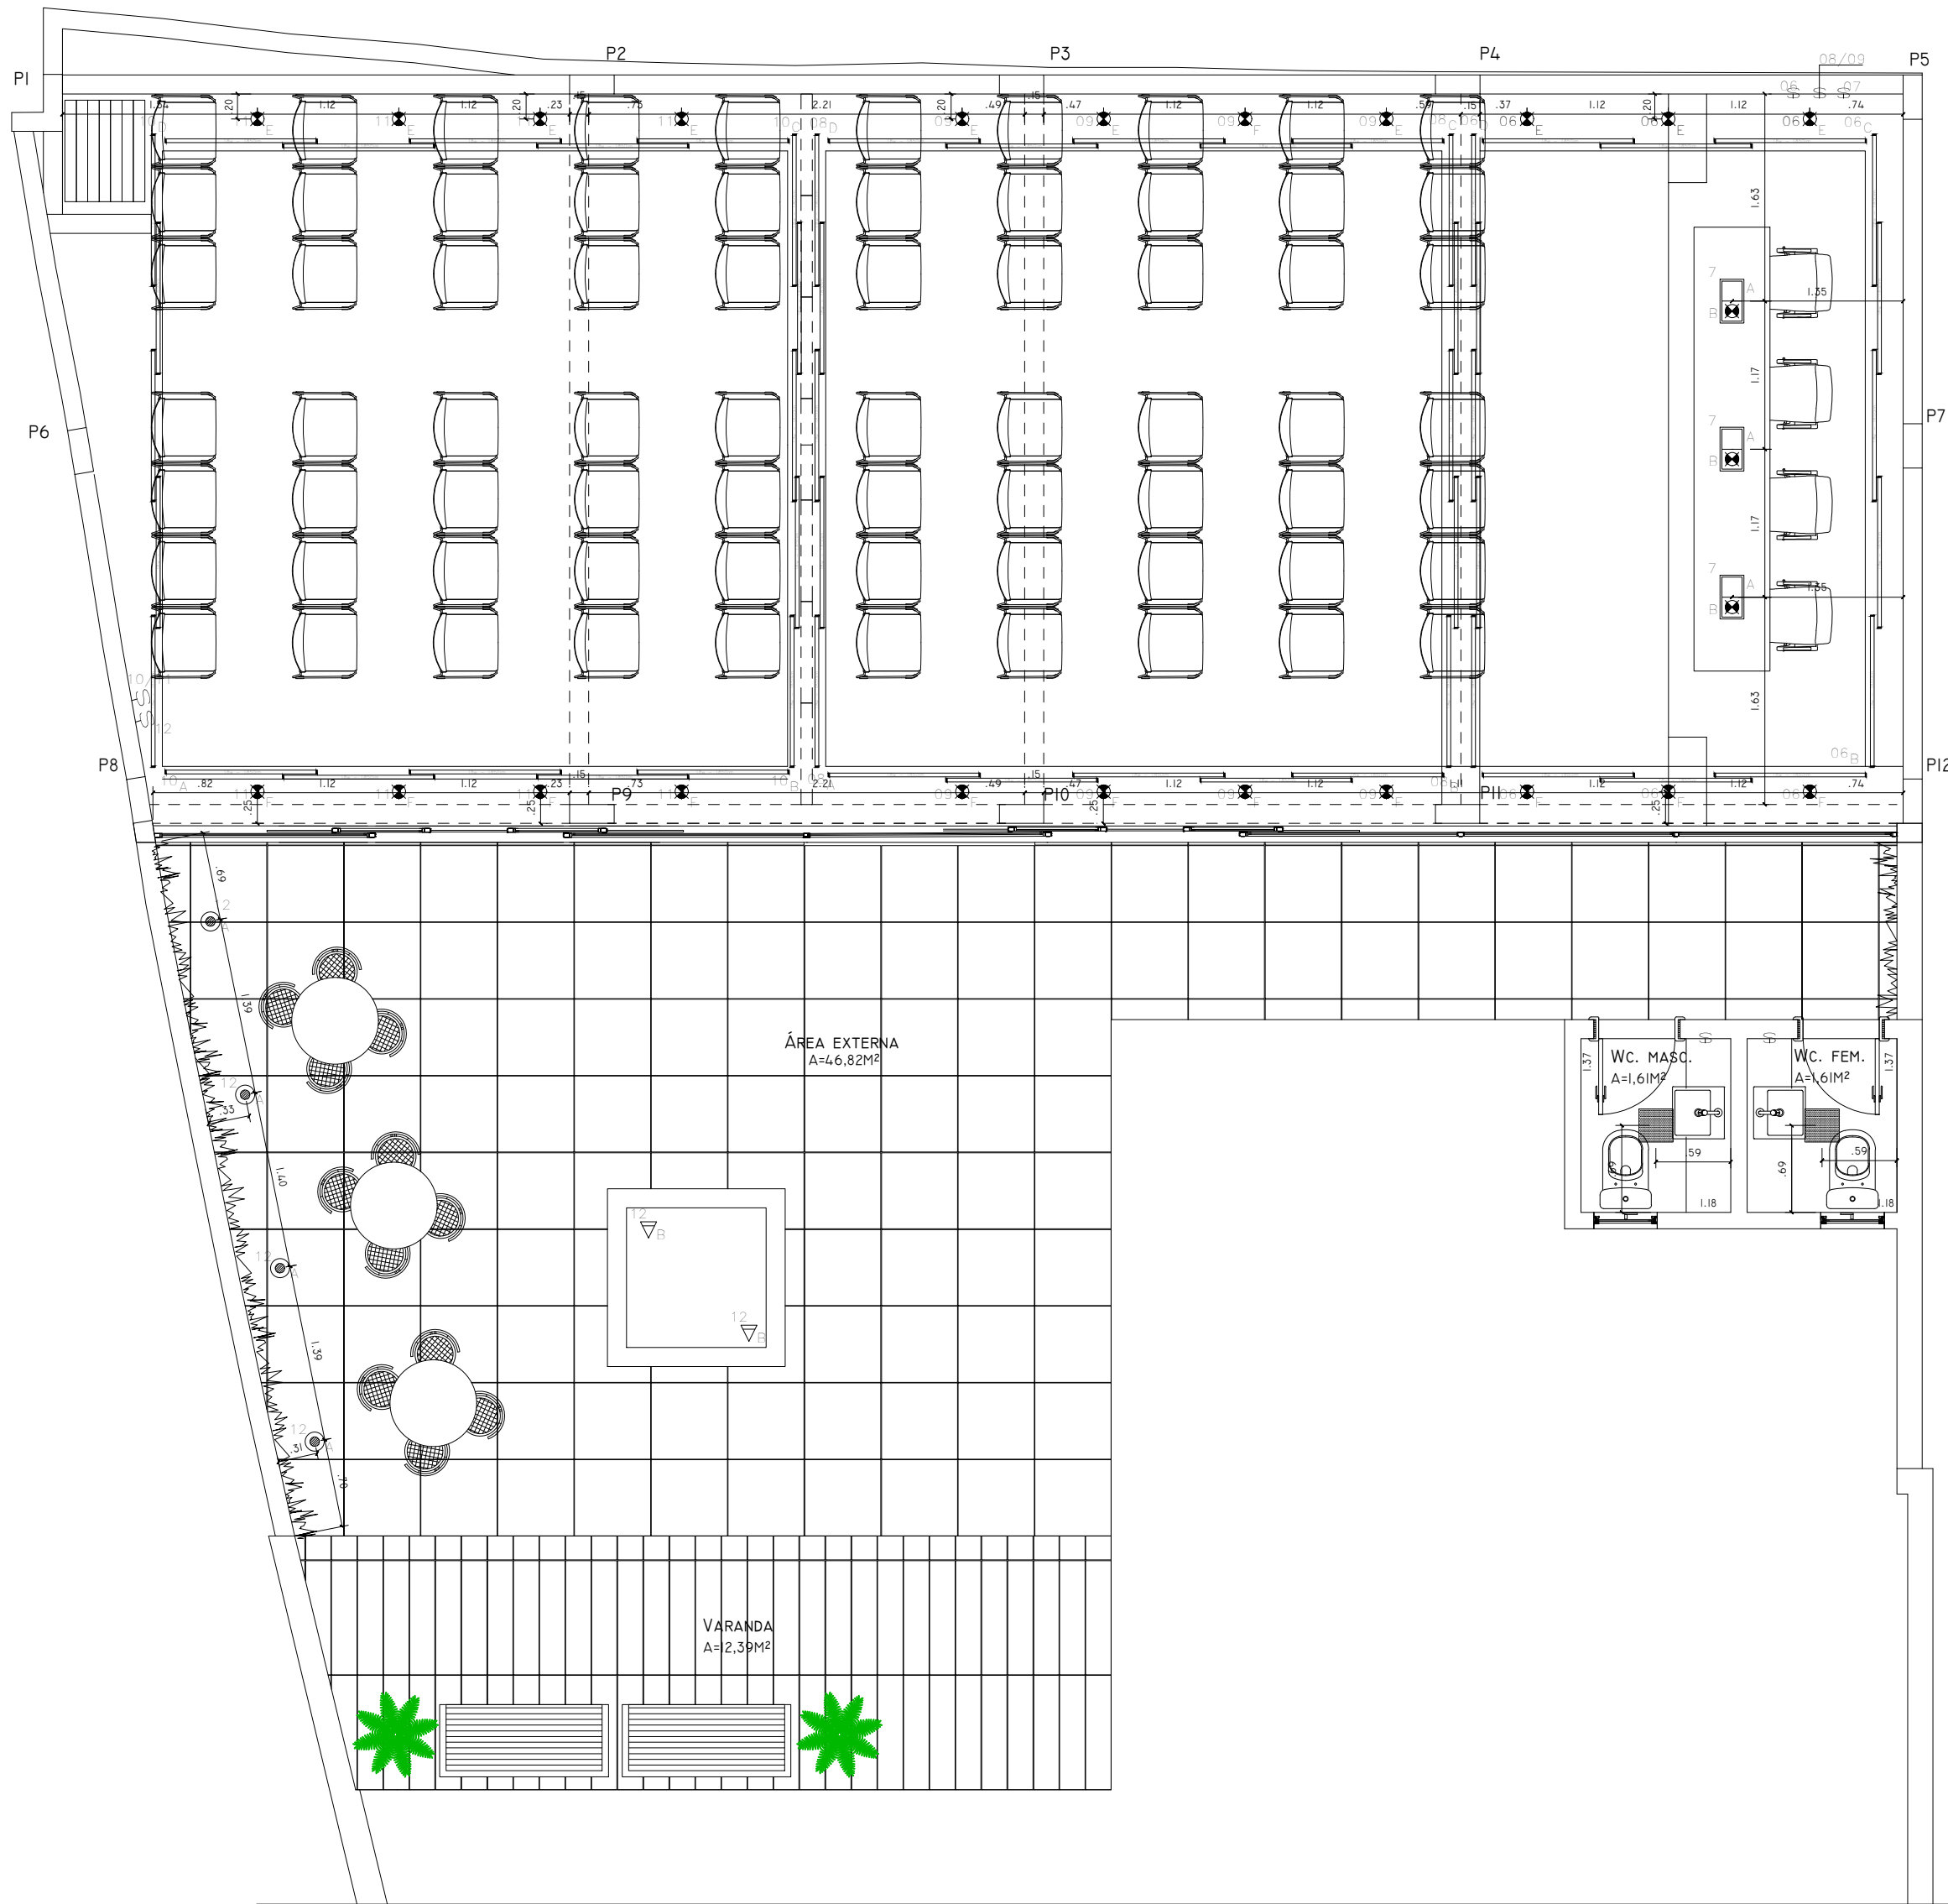

SIMBOLOGIA	
	Interruptor simples de seis seções em cx. 4"x4" a 1.1m do piso acabado ao eixo
	Luminária LED embutida de solo 10w 3000k - 4 unidades
	Luminária LED tipo espeto p/ para jardim 8W 2700K - 2 unidades
	Luminária de embutir spot quadrada para lâmpada de LED PAR 30 50W 3000K - na cor branco - 22 unidades
	Luminária de embutir p/ lâmpada de LED bulbo 26W 6400K e 1x LED PAR 30 50W 3000K - na cor branco - 3 unidades
	Lâmpada tubular LED T8 de 18w 1850lm de 6400K - 56 unidades
	Luminária de embutir em placa de LED bulbo 26W 6400K - 2 unidades

 lyviojunior@redimail.com cel.: (31) 98194-6490	PROJETO LUMINOTÉCNICO		1/1
	PROJETO: AUDITÓRIO - PROJETO PARA USO INSTITUCIONAL EXECUTIVO		
AUTORIA: LYVIO ALCANTARA JUNIOR - CREA 5529851-6	CLIENTE: CONSELHO REGIONAL DE PSICOLOGIA - 10ª REGIÃO	ESCALA: 1:50	
ENDEREÇO: AV. GENERALÍSSIMO DEODORO, 511	ÁREA TERRENO: 151,60m²	DATA: 10/07/18	
CONTEÚDO: PROJETO LUMINOTÉCNICO	ÁREA CONST.: 82,17m²	ÚLTIMA REVISÃO: 10/07/18	