
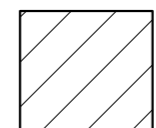

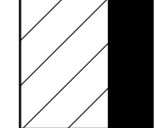
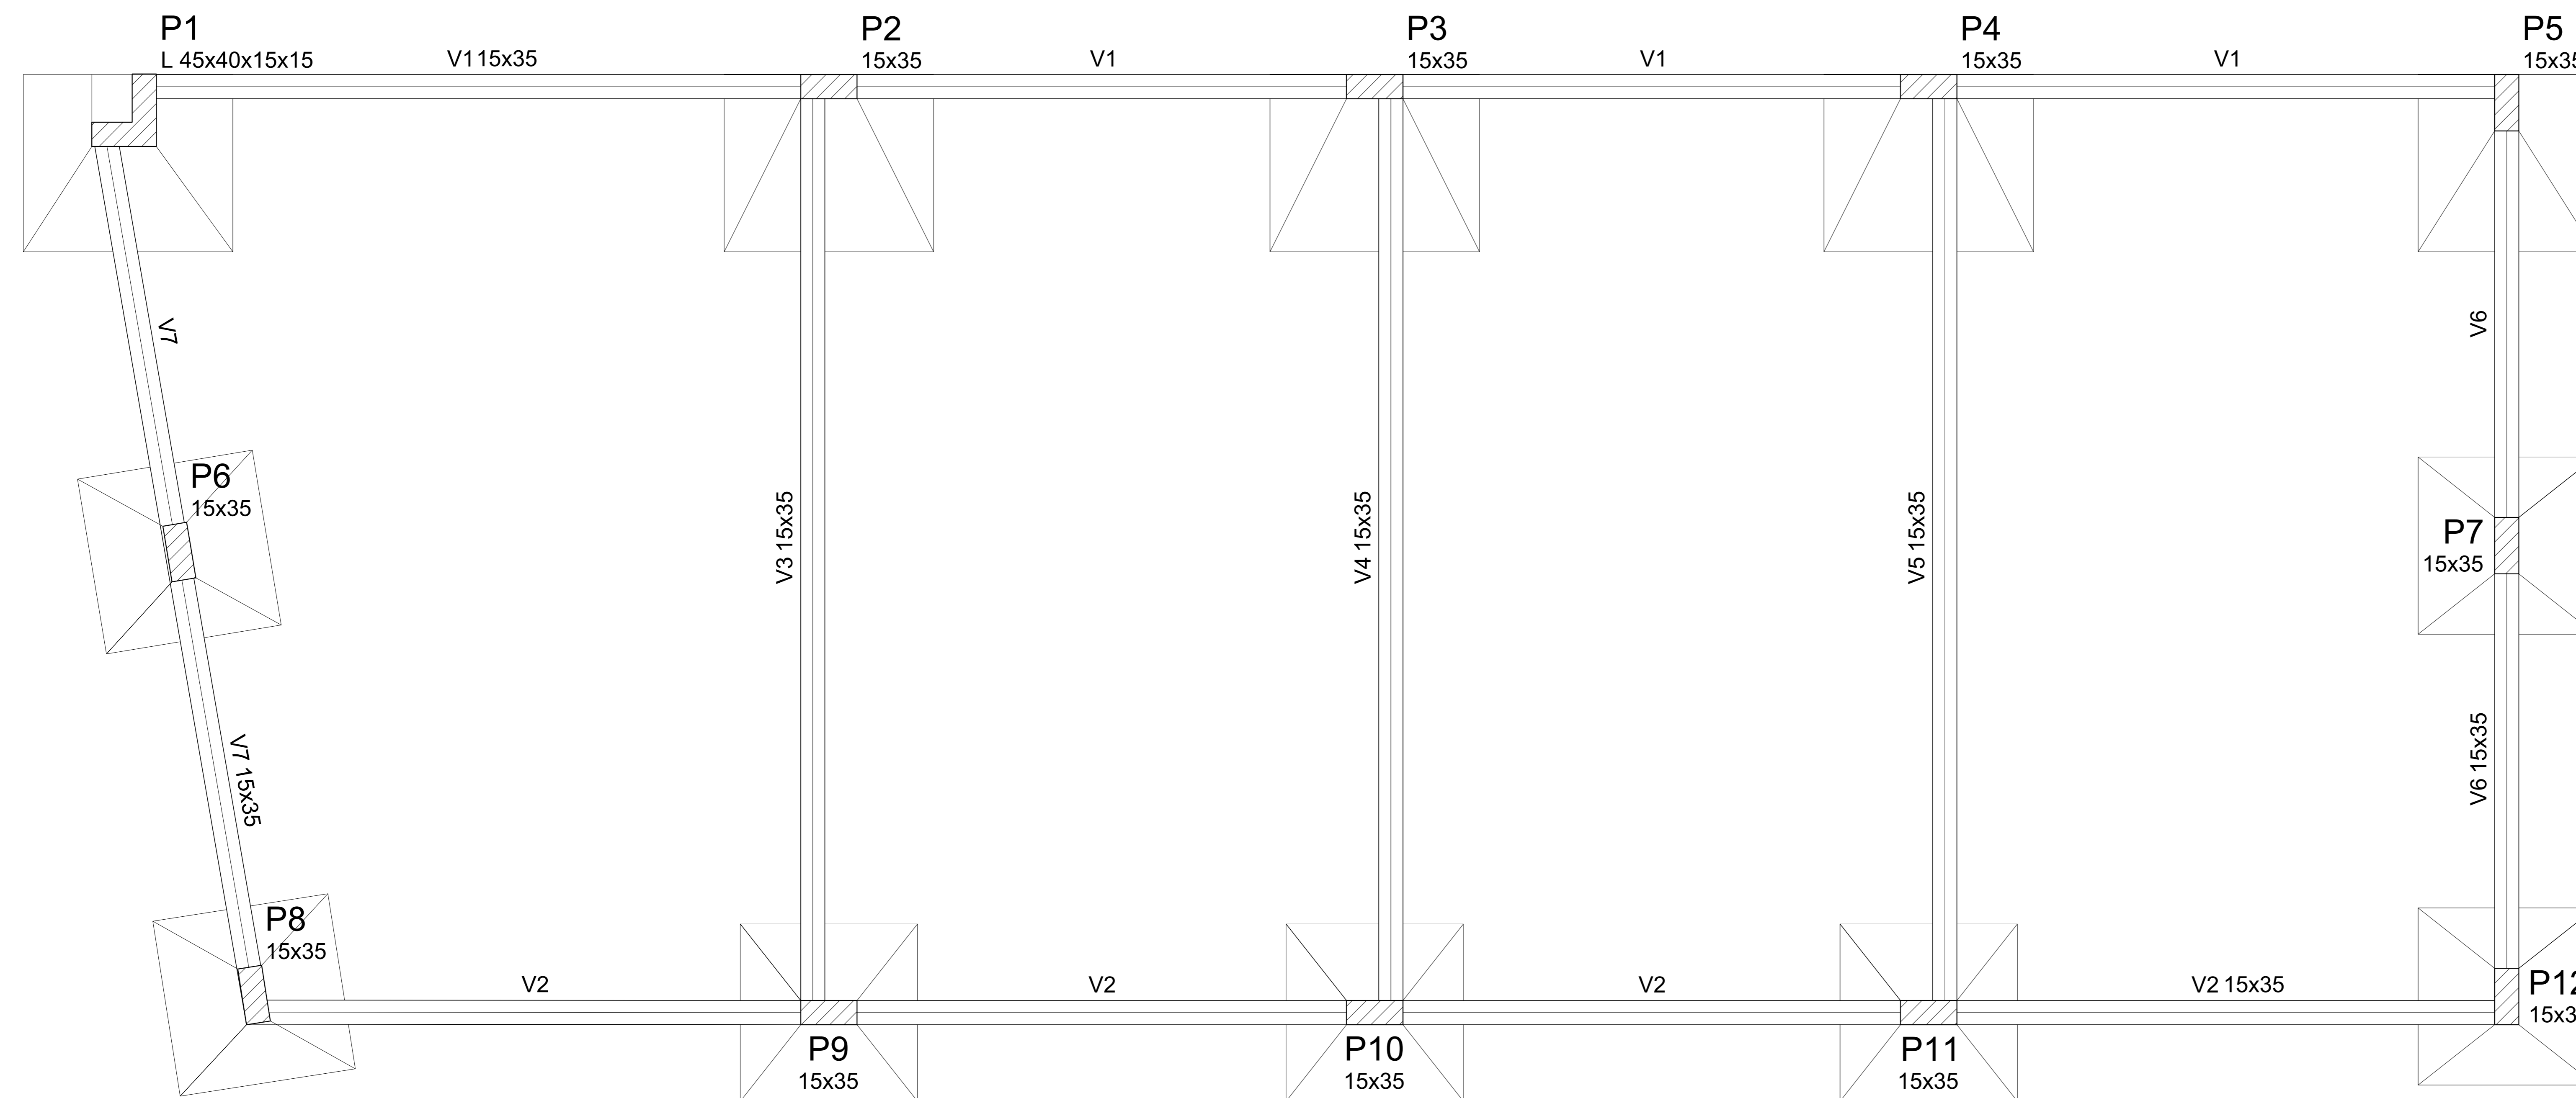


Vigas			
Nome	Seção (cm)	Elevação (cm)	Nível (cm)
V1	15x35	0	0
V2	15x35	0	0
V3	15x35	0	0
V4	15x35	0	0
V5	15x35	0	0
V6	15x35	0	0
V7	15x35	0	0

Características dos materiais		
Elemento	fck (kgf/cm ²)	Ecs (kgf/cm ²)
Vigas	300	260716
Pilares	300	260716
Sapatas	200	212874

Pilares			
Nome	Seção (cm)	Elevação (cm)	Nível (cm)
P1	L 45x40x15x15	0	0
P2	15 x 35	0	0
P3	15 x 35	0	0
P4	15 x 35	0	0
P5	15 x 35	0	0
P6	15 x 35	0	0
P7	15 x 35	0	0
P8	15 x 35	0	0
P9	15 x 35	0	0
P10	15 x 35	0	0
P11	15 x 35	0	0
P12	15 x 35	0	0

Legenda dos Pilares	
	Pilar que morre
	Pilar que passa
	Pilar que nasce
	Pilar com mudança de seção



Forma do pavimento FUNDACAO

escala 1:50



PROJETO
ESTRUTURAL

1/4

PROJETO: AUDITÓRIO - PROJETO PARA USO INSTITUCIONAL	EXECUTIVO
AUTORIA: LYVIO ALCANTARA JUNIOR - CREA 151298151-6	CLIENTE: CONSELHO REGIONAL DE PSICOLOGIA - 10ª REGIÃO
ENDEREÇO: AV. GENERALÍSSIMO DEODORO, 511	ÁREA TERRENO: 151,60M ²
CONTEÚDO: FORMA DA FUNDAÇÃO	ÁREA CONST.: 82,17M ²
DATA: 10/07/18	ULTIMA REVISÃO: 10/07/18