


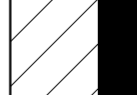
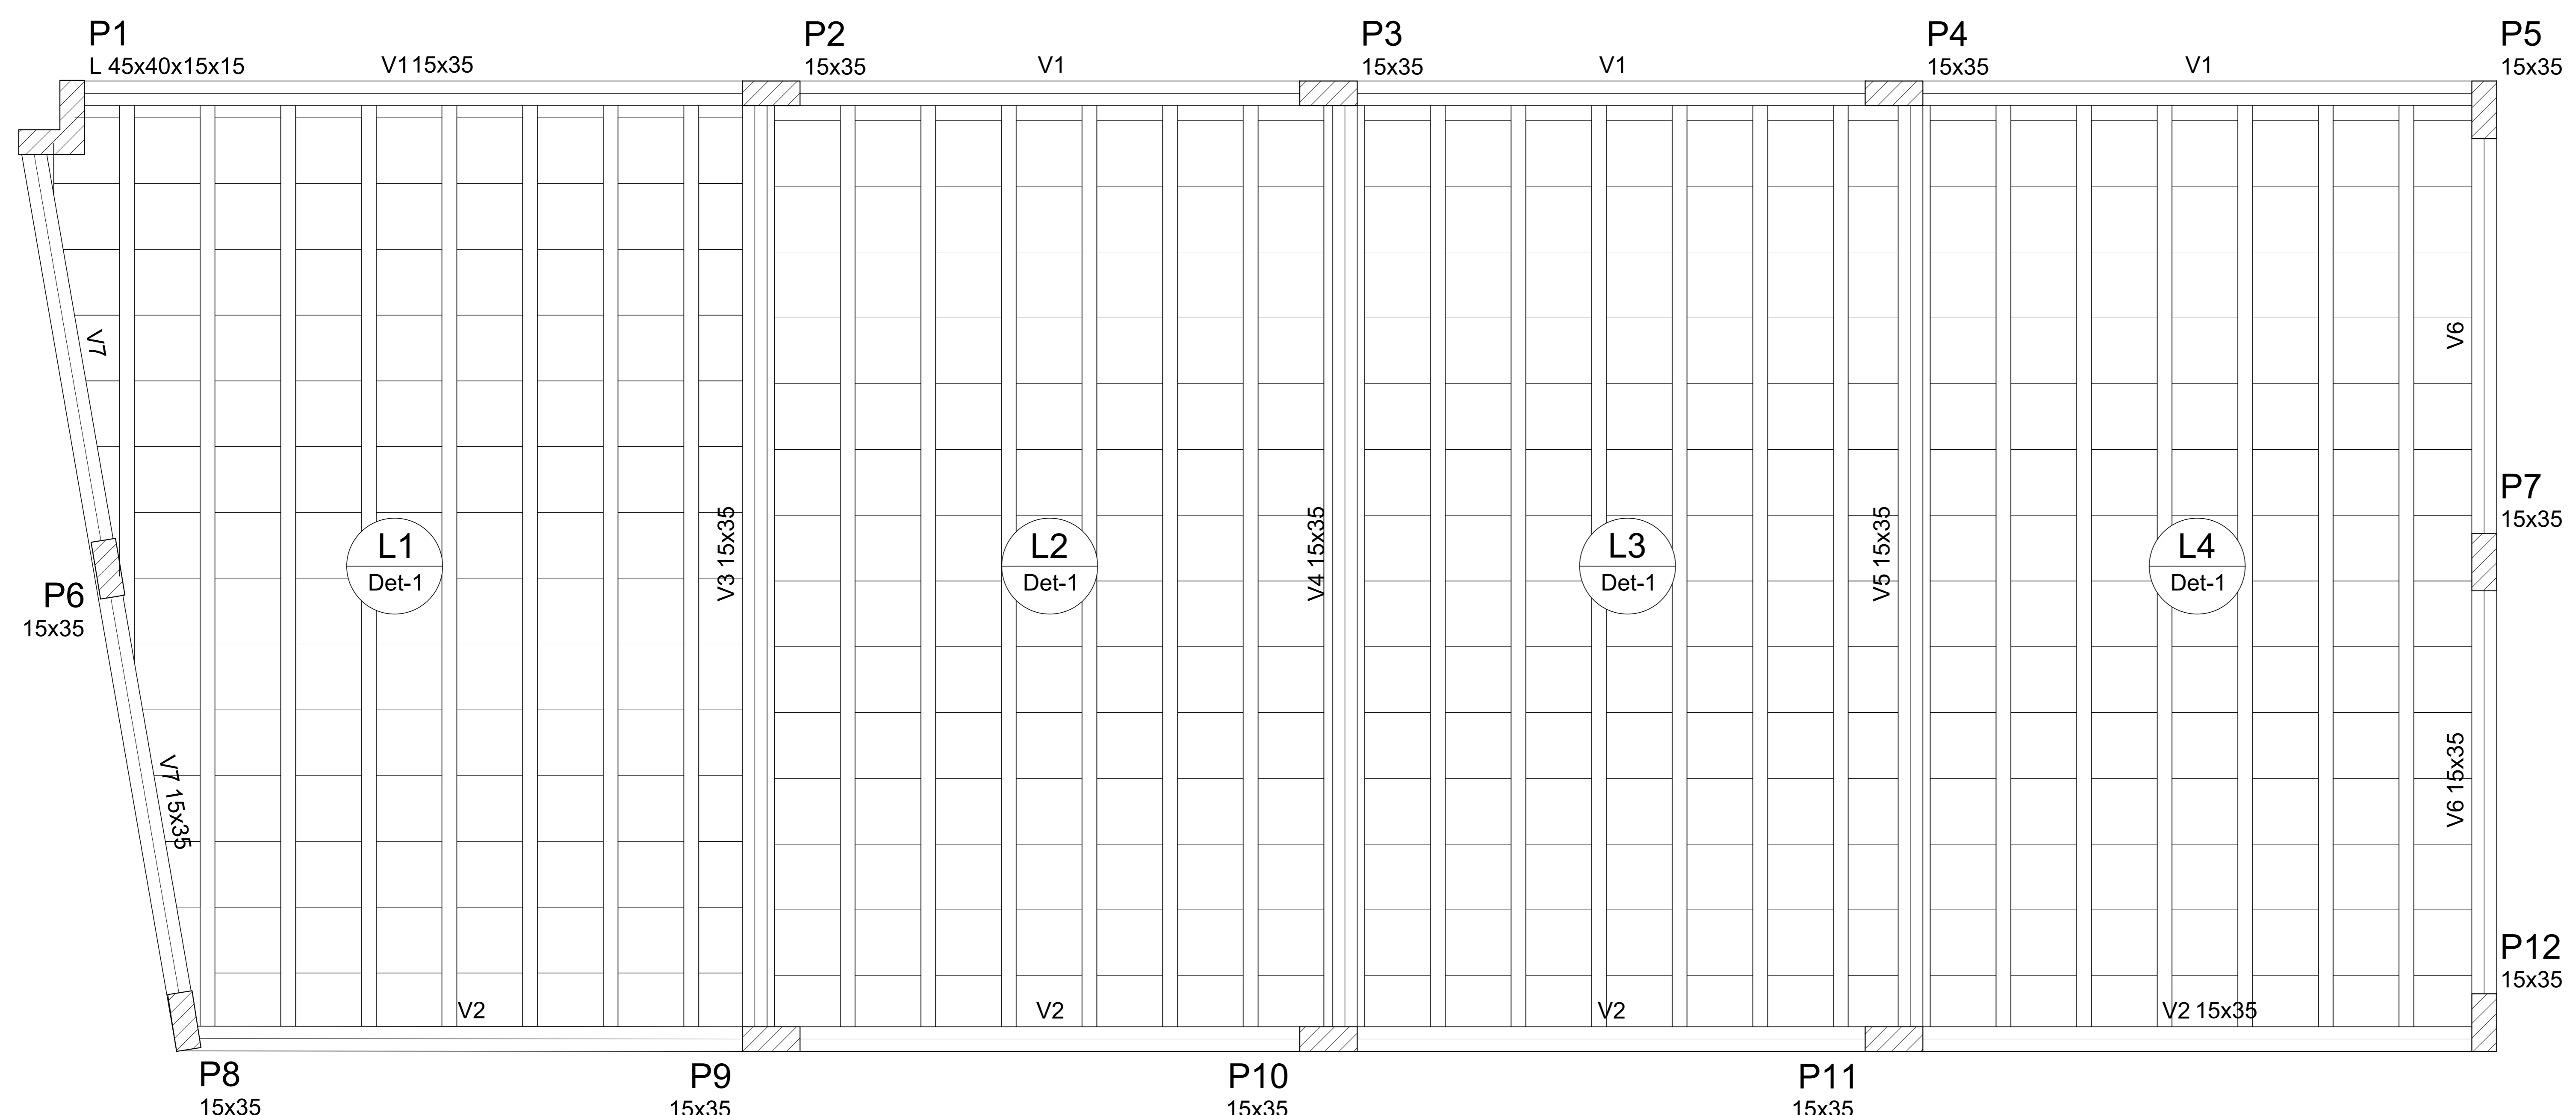


Vigas			
Nome	Seção (cm)	Elevação (cm)	Nível (cm)
V1	15x35	0	352
V2	15x35	0	352
V3	15x35	0	352
V4	15x35	0	352
V5	15x35	0	352
V6	15x35	0	352
V7	15x35	0	352

Características dos materiais	
fck (kgf/cm <sup>2</sup> )	Ecs (kgf/cm <sup>2</sup> )
300	260716

Pilares			
Nome	Seção (cm)	Elevação (cm)	Nível (cm)
P1	L 45x40x15x15	0	352
P2	15 x 35	0	352
P3	15 x 35	0	352
P4	15 x 35	0	352
P5	15 x 35	0	352
P6	15 x 35	0	352
P7	15 x 35	0	352
P8	15 x 35	0	352
P9	15 x 35	0	352
P10	15 x 35	0	352
P11	15 x 35	0	352
P12	15 x 35	0	352

Legenda dos Pilares	
	Pilar que morre
	Pilar que passa
	Pilar que nasce
	Pilar com mudança de seção




## Forma do pavimento TERREO

escala 1:50

### Lajes

Nome	Tipo	Dados			Sobrecarga (kgf/m <sup>2</sup> )			
		Altura (cm)	Elevação (cm)	Nível (cm)	Peso próprio (kgf/m <sup>2</sup> )	Adicional	Acidental	Localizada
L1	Pré-moldada	13	0	352	123	200	300	-
L2	Pré-moldada	13	0	352	123	200	300	-
L3	Pré-moldada	13	0	352	123	200	300	-
L4	Pré-moldada	13	0	352	123	200	300	-

 <small>lyviojunior@hotmail.com cel.: (91) 96194-5490</small>	<b>PROJETO ESTRUTURAL</b>		2/4	
	PROJETO: AUDITÓRIO - PROJETO PARA USO INSTITUCIONAL	EXECUTIVO		
	AUTORIA: LYVIO ALCANTARA JUNIOR - CREA 151298151-6	CLIENTE: CONSELHO REGIONAL DE PSICOLOGIA - 10ª REGIÃO	ESCALA: 1:50	
	ENDEREÇO: AV. GENERALÍSSIMO DEODORO, 511	ÁREA TERRENO: 151,60M <sup>2</sup>	DATA: 10/07/18	
CONTEÚDO: FORMA DO PAVIMENTO TÉRREO E COBERTURA		ÁREA CONST.: 82,17M <sup>2</sup>	ÚLTIMA REVISÃO: 10/07/18	